



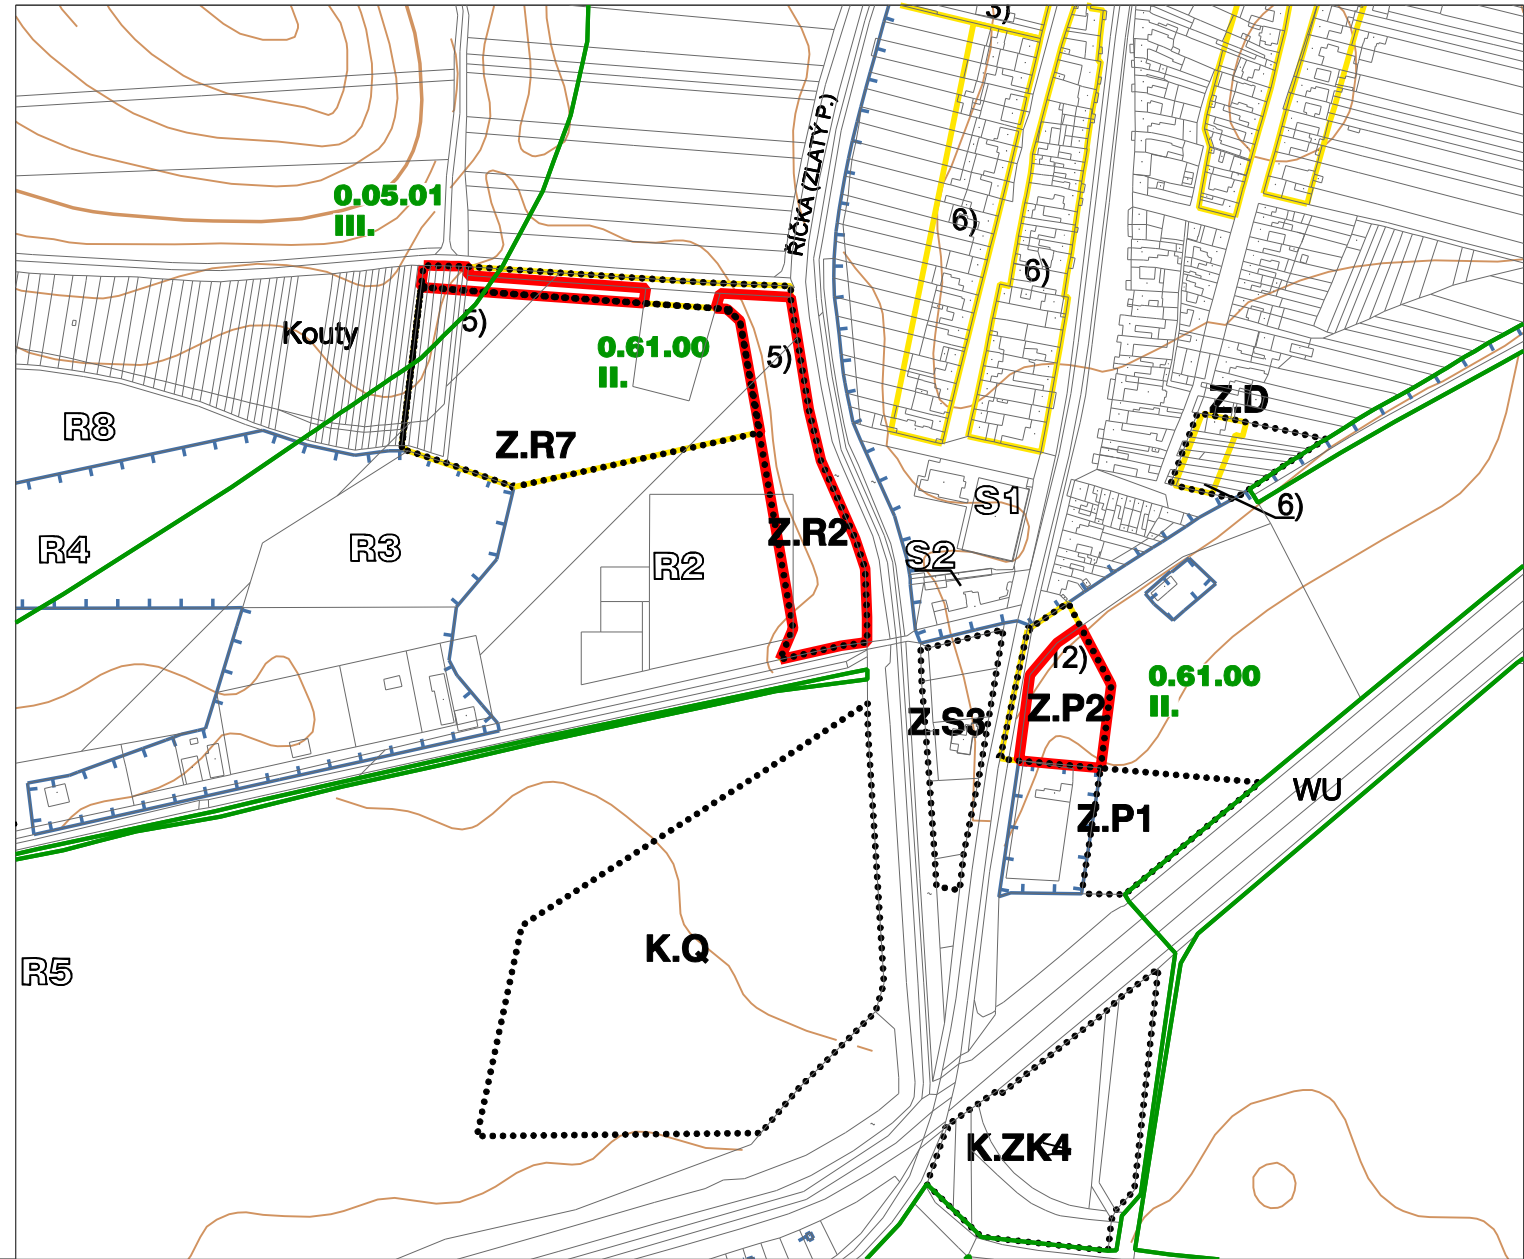

LEGENDA :

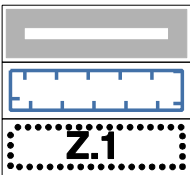

řešené území
zastavěné území k 7.5.2025
hranice zastavitelných ploch



hranice dílčí změny



výškopis

PŘEDPOKLÁDANÝ ZÁBOR ZE ZPF :



vymezení plochy záboru ze ZPF
pro zastavitelné plochy změny č.3

0.61.00
II

kód BPEJ
třída ochrany půd



ZMĚNA Č. 3 ÚZEMNÍHO PLÁNU

MĚNÍN

VÝKRES PŘEDPOKLÁDANÝCH
ZÁBORŮ PŮDNÍHO FONDU

POŘIZOVATEL:	
Obecní úřad Měnín, se zajištěním kvalifikačních požadavků dle § 6 odst. 2 stavebního zákona	
ZHOTOVITEL:	
ING. ARCH. BARBORA JENČKOVÁ ARCHITEKTONICKÁ KANCELÁŘ, JUGOSLÁVSKÁ 633/75a, BRNO	
OBJEDNATEL	MĚŘÍTKO 1:5000
OBEC MĚNÍN	DATUM DUBEN 2025

3a

list A