ÚP MĚNÍN

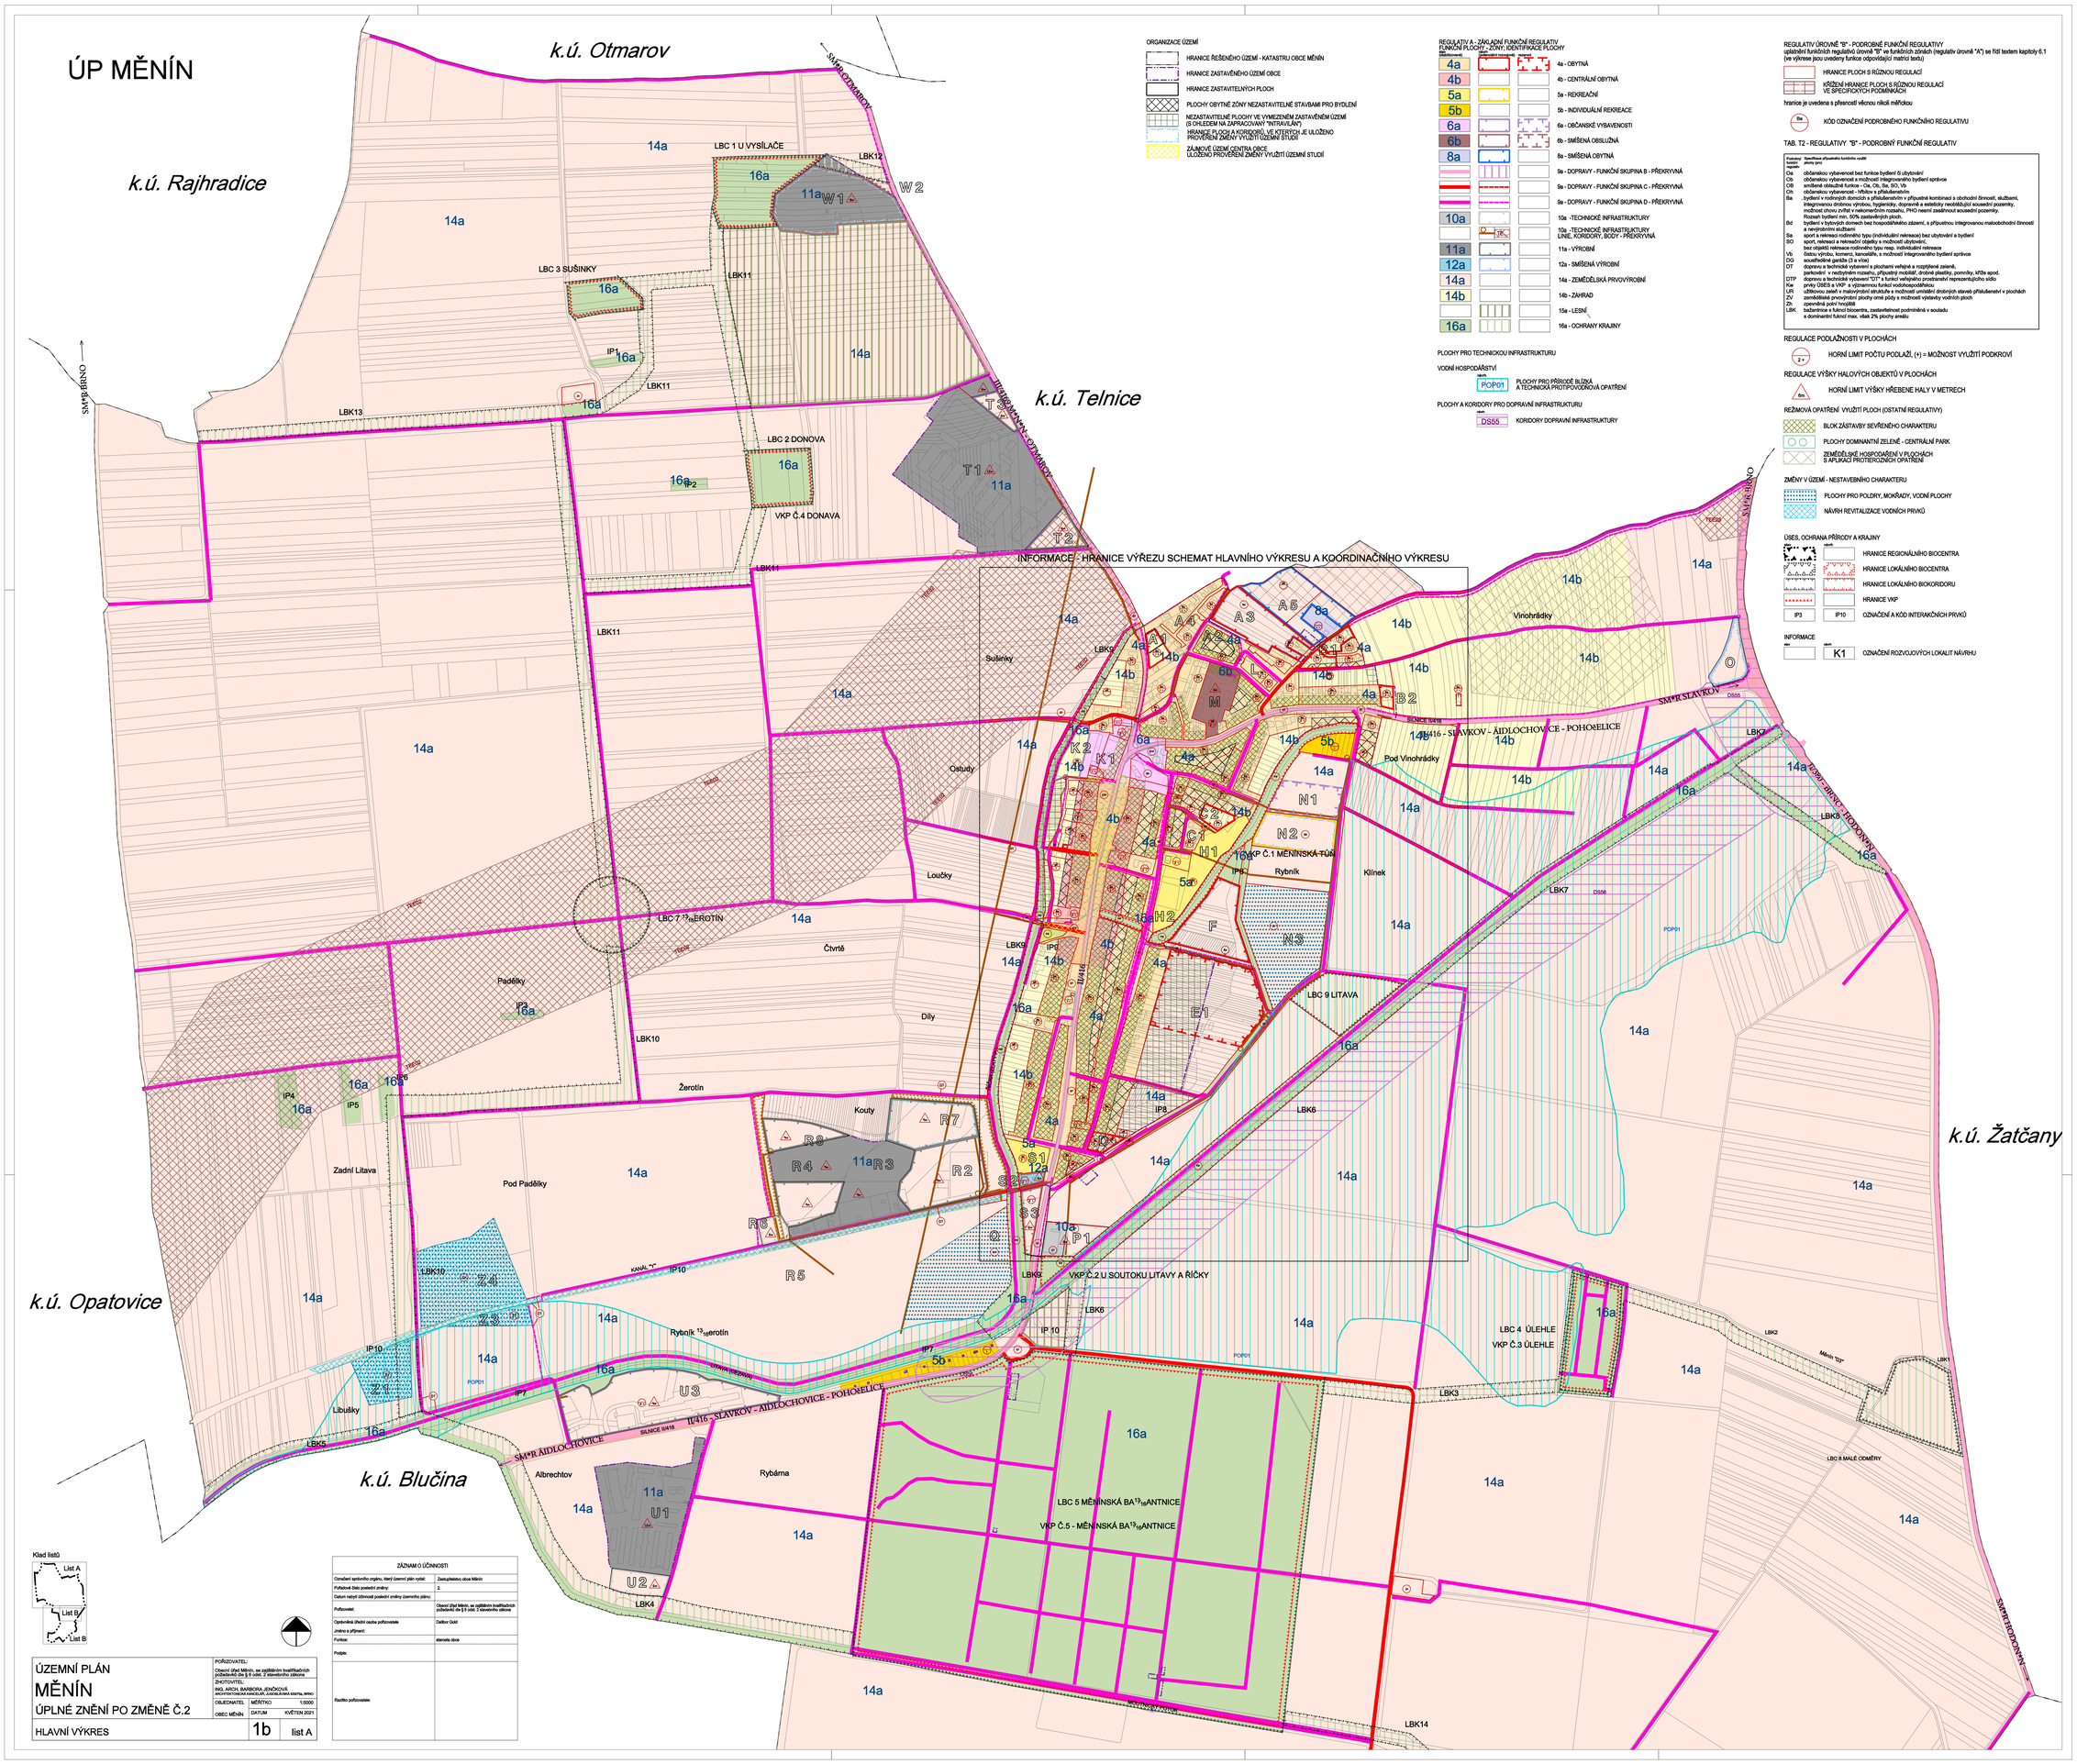

ÚZEMNÍ PLÁN	POŘIZOVATEL: Obecní úřad Měnín, se zpětčinním kvalifikačních podmínek dle § 6 odst. 2 stavebního zákona		
MĚNÍN	ZHOTOVITEL: ING. ARCH. BARBORA JENÍČKOVÁ ARCHITEKTONICKÁ KANCELÁŘ, JUGOSLÁVSKÁ 620/14, BRNO		
ÚPLNÉ ZNĚNÍ PO ZMĚNĚ Č.2	OBJEDNATEL: MĚSTNO	1:5000	
	OBEC MĚNÍN	DATUM: KVĚTEN 2021	
HLAVNÍ VÝKRES	1b	list A	

ZÁZNAM O ÚČINNOSTI

Označení správního orgánu, který územní plán vydal:	Zastupitelstvo obce Měnín
Pořadové číslo poslední změny:	2.
Datum nabytí účinnosti poslední změny (změnového plánu):	
Pořizovatel:	Obecní úřad Měnín, se zpětčinním kvalifikačních podmínek dle § 6 odst. 2 stavebního zákona
Oprávněná úřední osoba pořizovatele	Ceibor Gold
Jméno a příjmení:	
Funkce:	starosta obce
Podpis:	
Razítko pořizovatele:	